



FACHADA LATERAL

Escala: 1/50

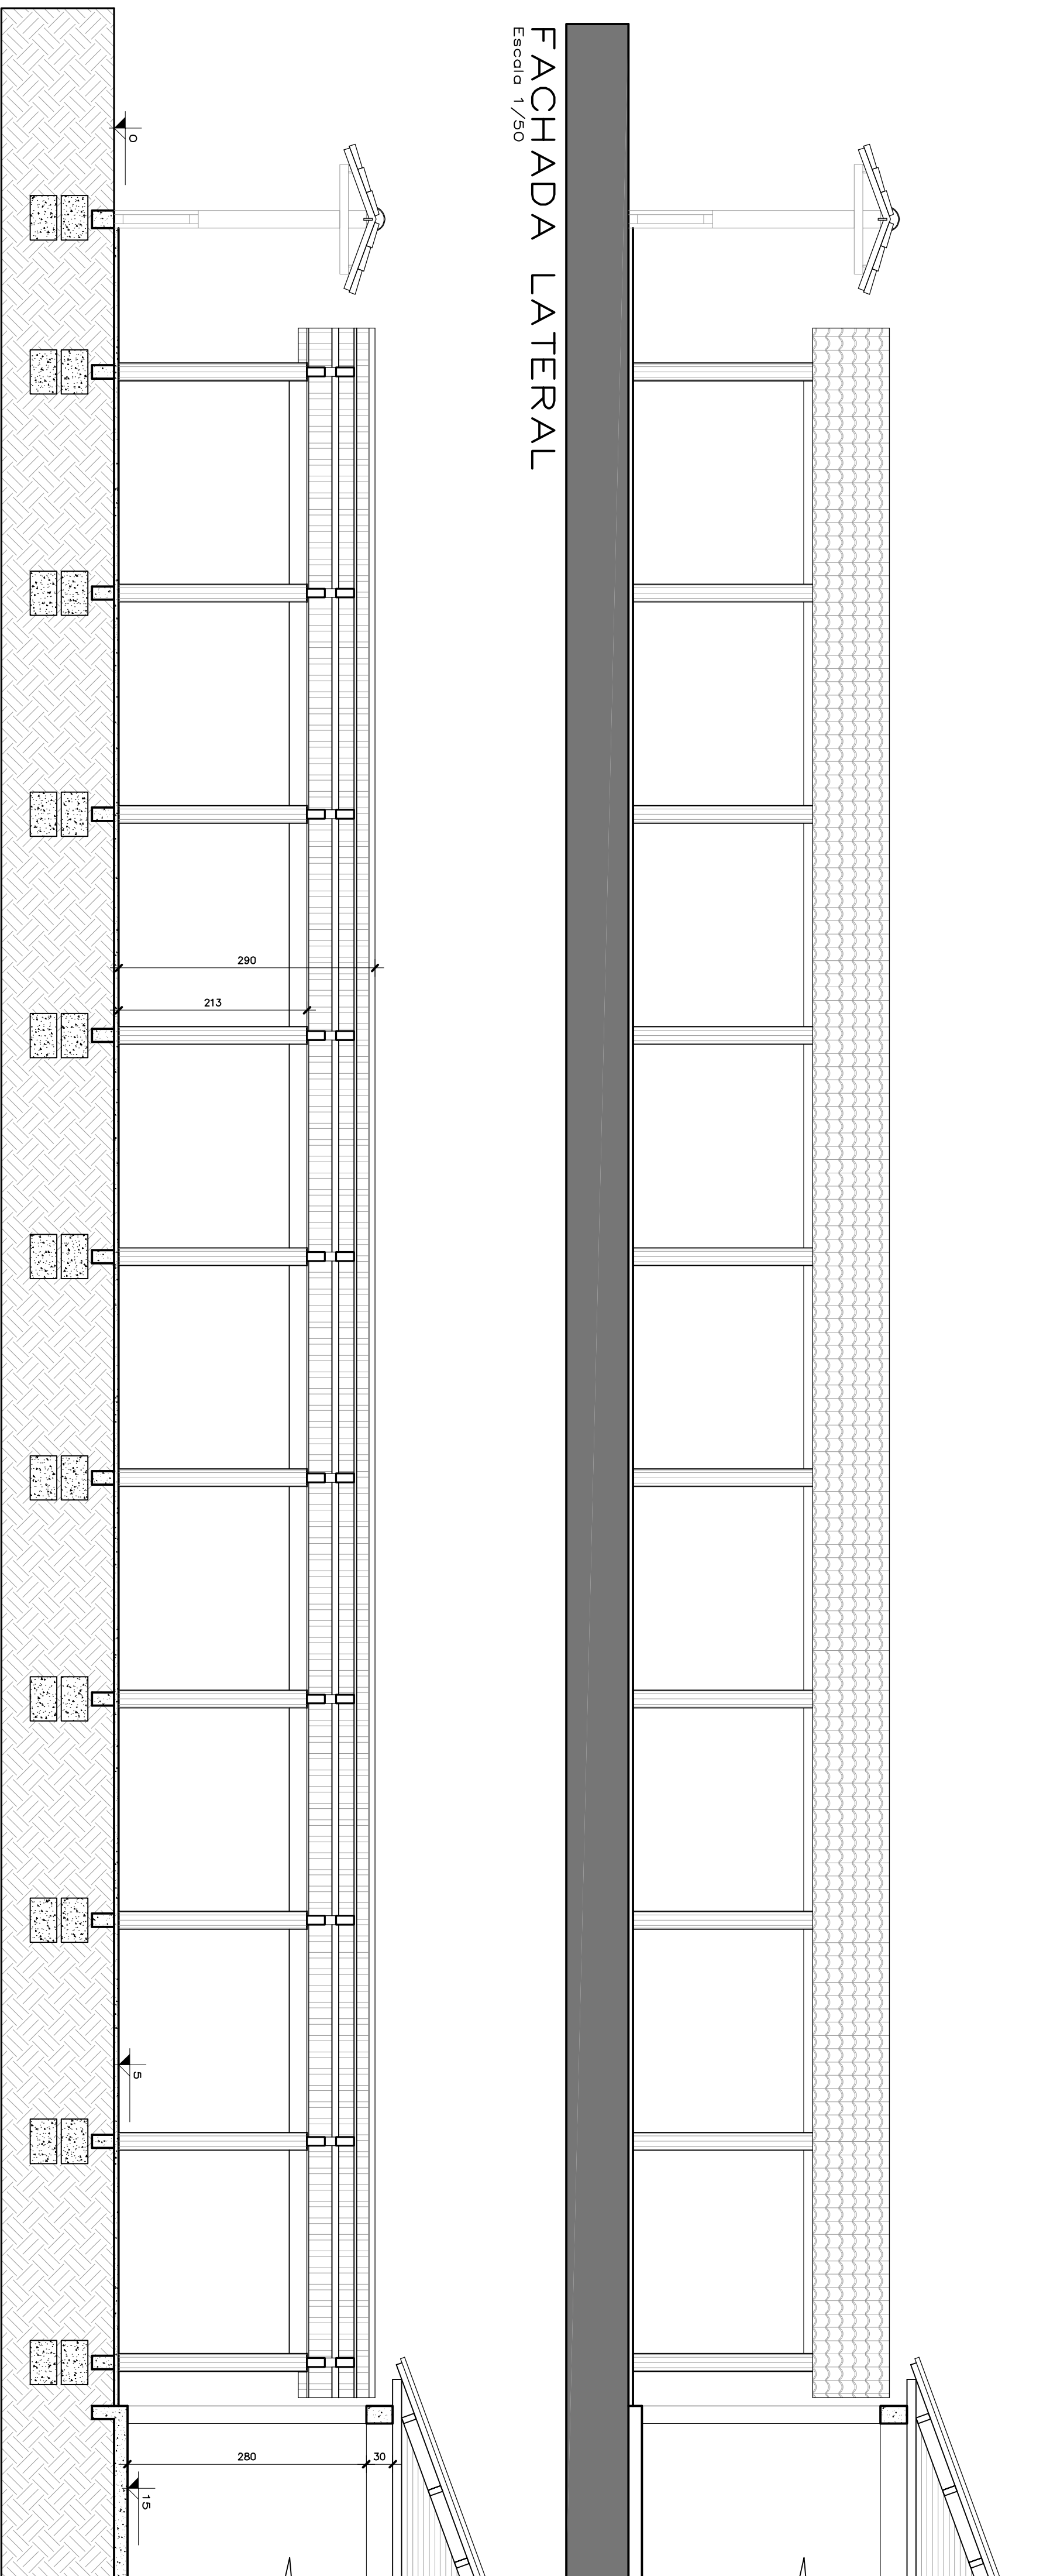



CORTE BB

Escala: 1/50

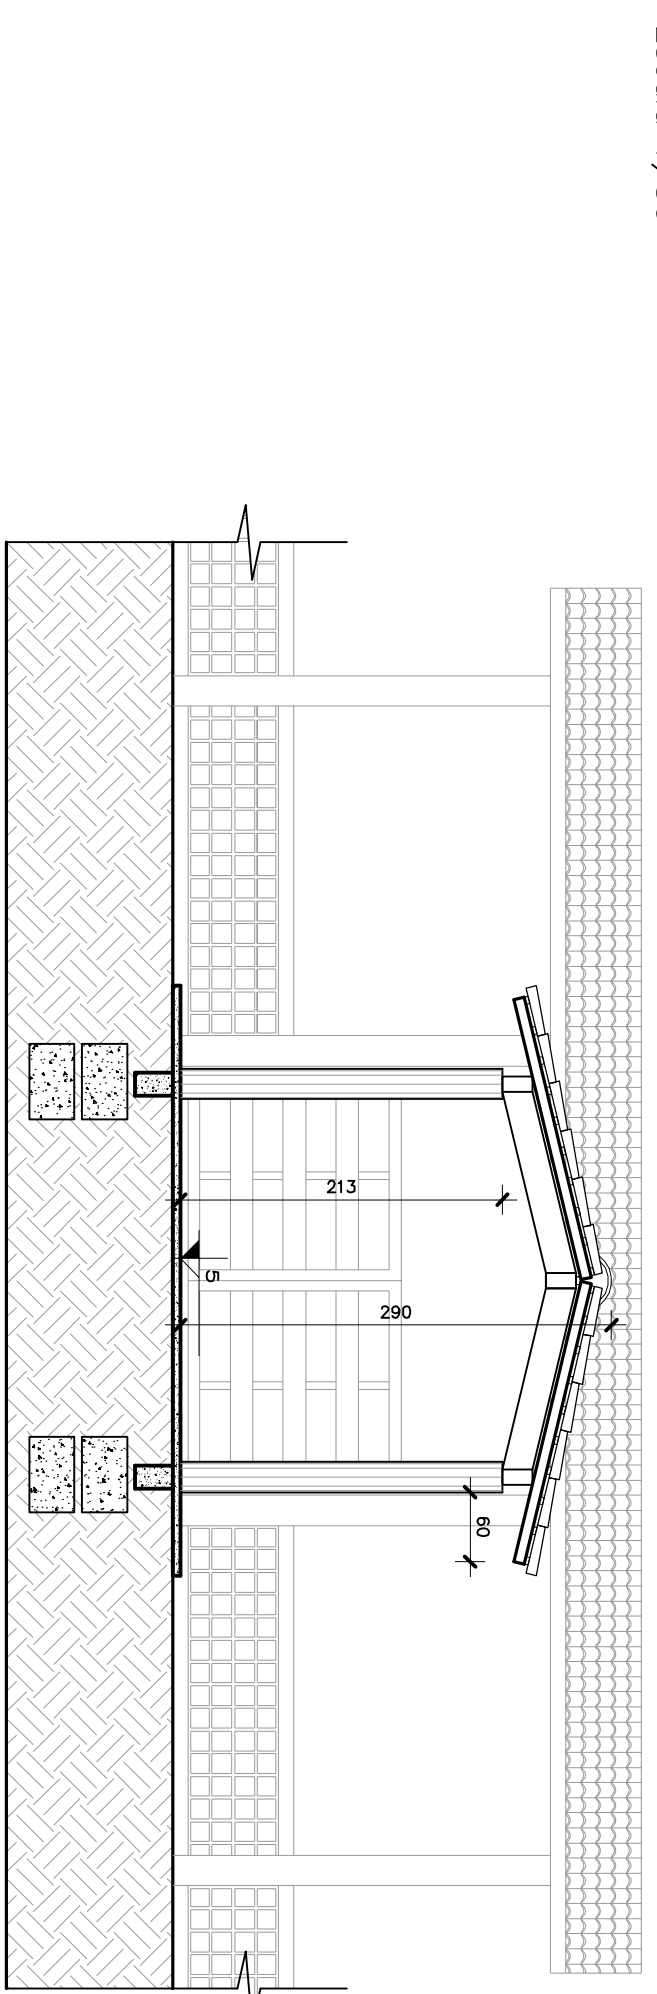

CORTE AA

Escala: 1/50

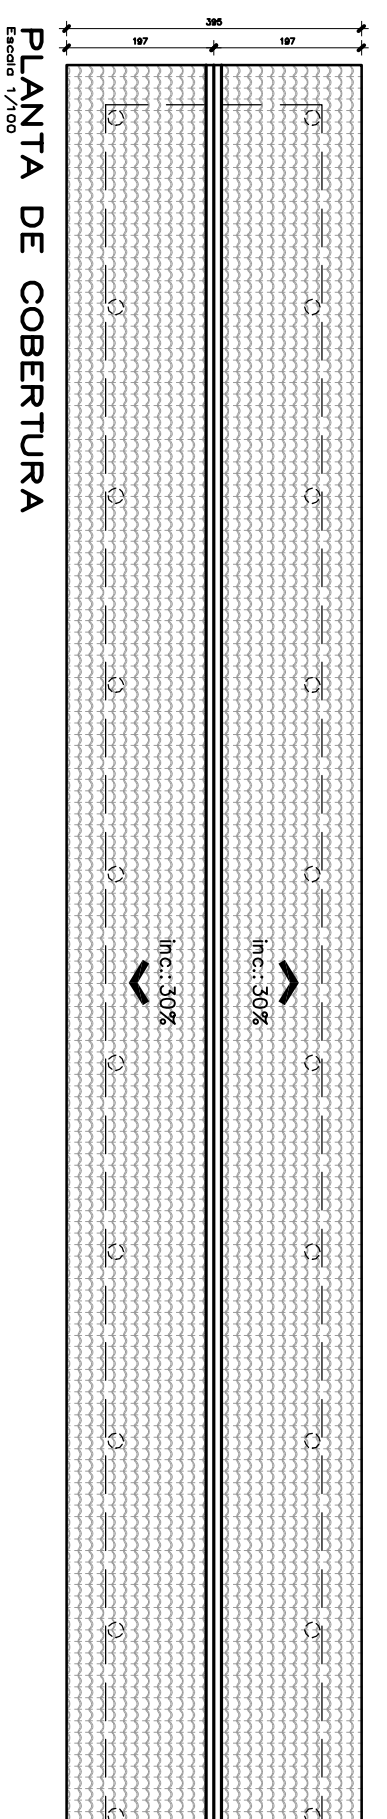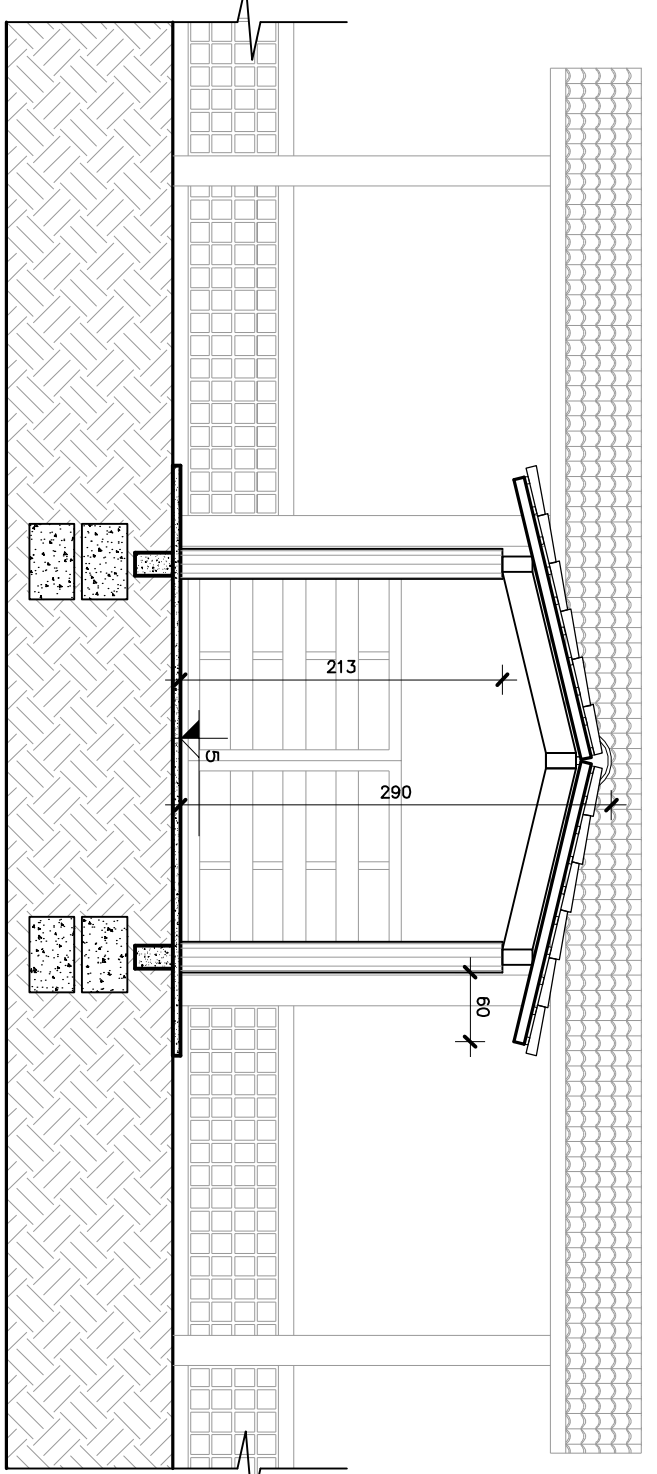

Proprietário: \_\_\_\_\_

PREFEITURA DE SÉRIO-RS

**FAVARETTO**  
ARQUITETURA

Resp. Técnico: Arq. Cassiana Favaretto  
Cav. Assin. - o

Rua João F. Bar. 111,  
Cassiano - RS  
Fone: 51 3707-0175  
51-9660-5935  
cassiana@favaretto.ar.br

Descrição: PROJETO ARQUITETÔNICO  
ESCOLA RURAL ADELIA CORBELLINI  
SÉRIO - RS

Parçhela: 2/2

Desenho: CASSIANA

Data: AGOS. 2018

Escala: INDICADA

Assinatura: \_\_\_\_\_