



- COBERTURA COM TELHAS DE AÇO GALVANIZADAS AZM150 TRAPEZOIDAL TP40, COR NATURAL (0,50mm)
- 170 METROS LINEAR DE VIGA DE RESPALDO EM CONCRETO PRÉ-MOLDADO (15x30)
- PILAR LATERAL EM CONCRETO PRÉ-MOLDADO (25x35x750)
- CONSOLE PARA APOIAR VIGA INTERMEDIÁRIA PARA FECHAMENTO POSTERIOR DO PAVILHÃO
- PISO DE CONCRETO ARMADO COM RESISTÊNCIA FCK 25 MPa POLIDO (e= 10 cm)

FACHADA LATERAL  
Escala 1/50

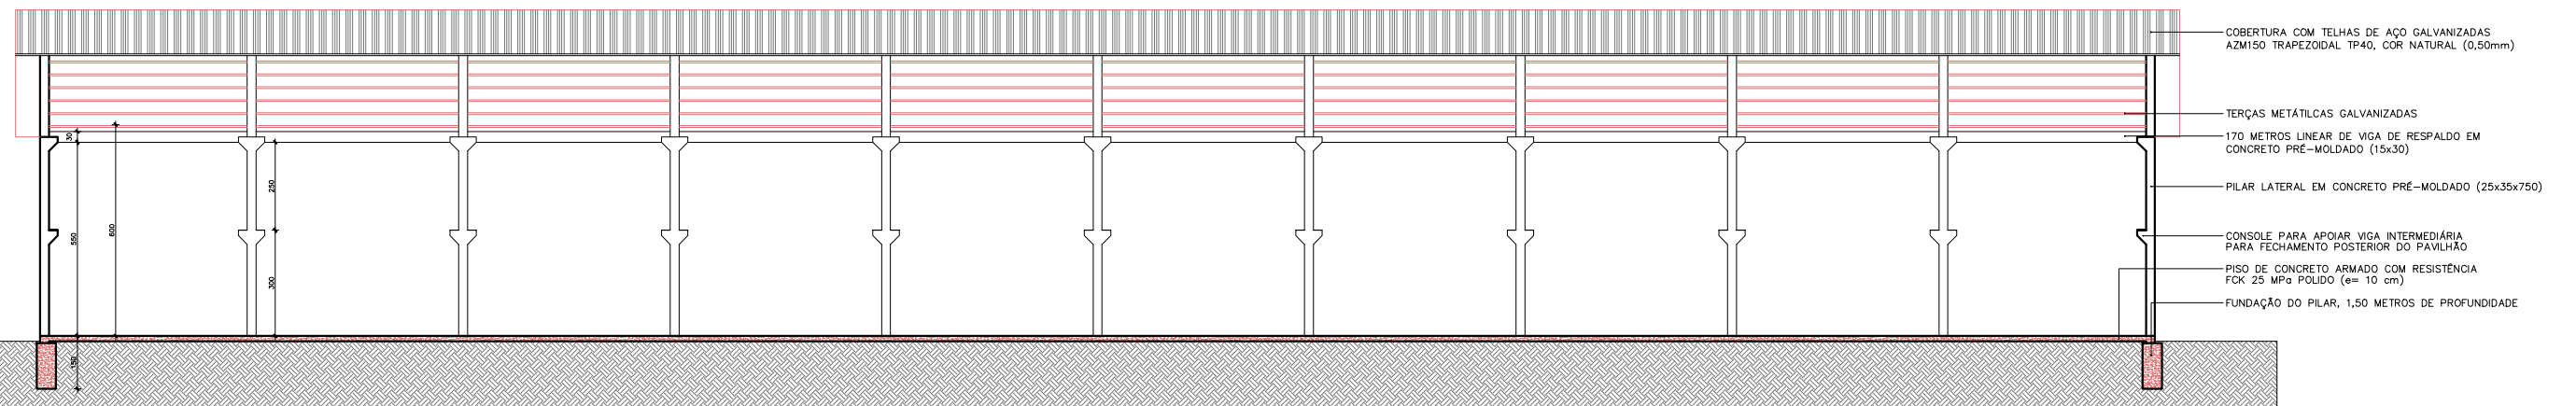


- COBERTURA COM TELHAS DE AÇO GALVANIZADAS AZM150 TRAPEZOIDAL TP40, COR NATURAL (0,50mm)
- TERÇAS METÁLICAS GALVANIZADAS
- 170 METROS LINEAR DE VIGA DE RESPALDO EM CONCRETO PRÉ-MOLDADO (15x30)
- PILAR LATERAL EM CONCRETO PRÉ-MOLDADO (25x35x750)
- CONSOLE PARA APOIAR VIGA INTERMEDIÁRIA PARA FECHAMENTO POSTERIOR DO PAVILHÃO
- PISO DE CONCRETO ARMADO COM RESISTÊNCIA FCK 25 MPa POLIDO (e= 10 cm)
- FUNDAÇÃO DO PILAR, 1,50 METROS DE PROFUNDIDADE

CORTE BB  
Escala 1/50

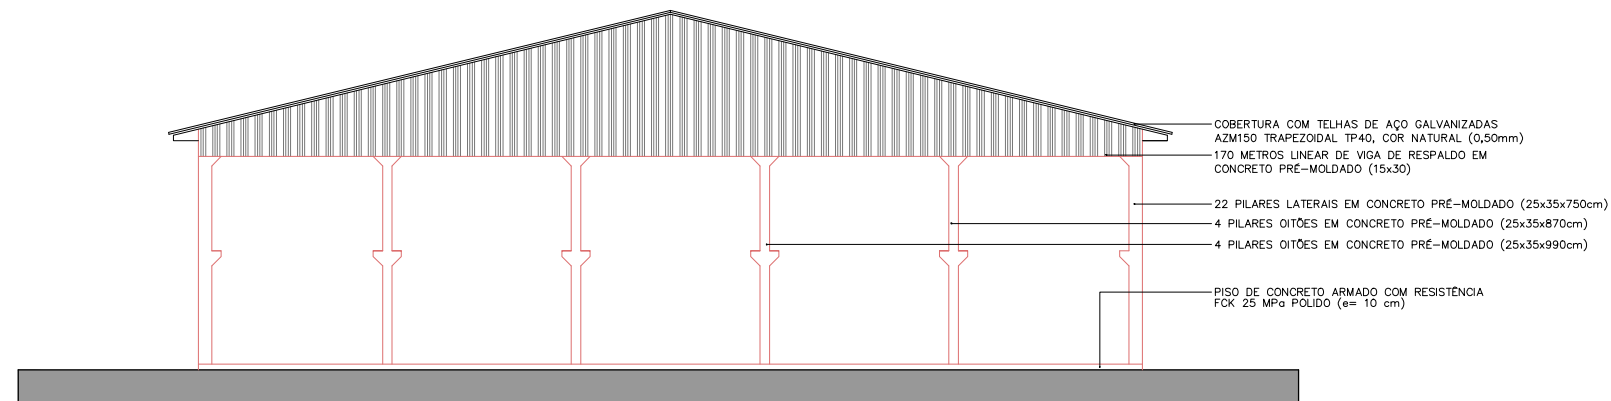

- COBERTURA COM TELHAS DE AÇO GALVANIZADAS AZM150 TRAPEZOIDAL TP40, COR NATURAL (0,50mm)
- 170 METROS LINEAR DE VIGA DE RESPALDO EM CONCRETO PRÉ-MOLDADO (15x30)
- 22 PILARES LATERAIS EM CONCRETO PRÉ-MOLDADO (25x35x750cm)
- 4 PILARES OITÕES EM CONCRETO PRÉ-MOLDADO (25x35x870cm)
- 4 PILARES OITÕES EM CONCRETO PRÉ-MOLDADO (25x35x990cm)
- PISO DE CONCRETO ARMADO COM RESISTÊNCIA FCK 25 MPa POLIDO (e= 10 cm)

FACHADA FRONTAL  
Escala 1/50

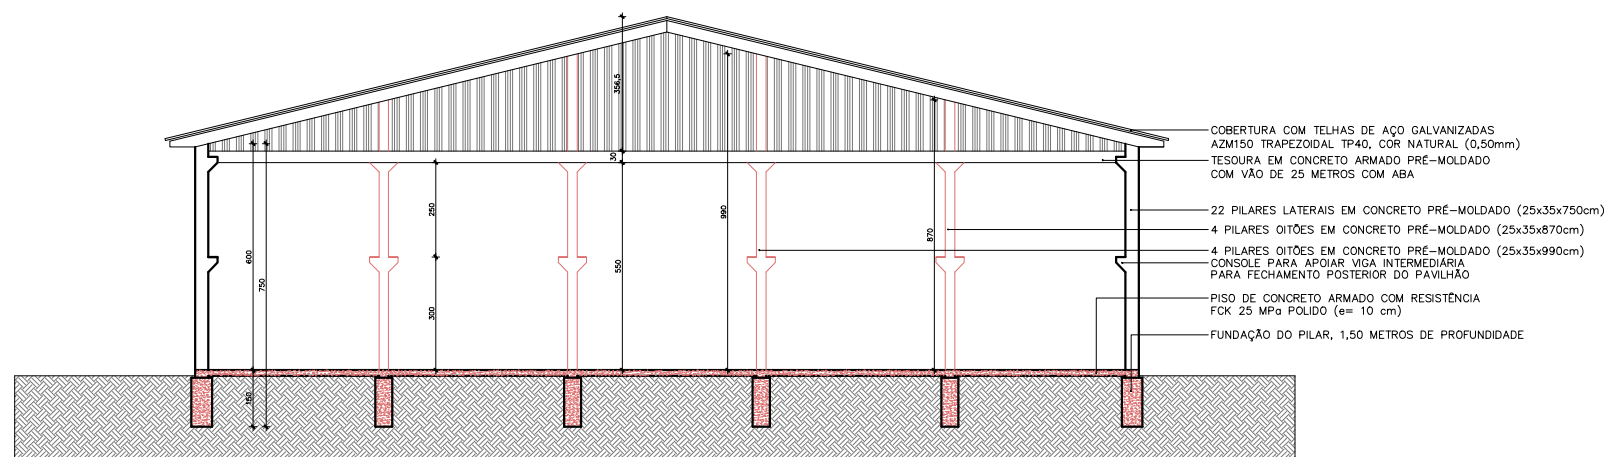

- COBERTURA COM TELHAS DE AÇO GALVANIZADAS AZM150 TRAPEZOIDAL TP40, COR NATURAL (0,50mm)
- TESOURA EM CONCRETO ARMADO PRÉ-MOLDADO COM VÃO DE 25 METROS COM ABA
- 22 PILARES LATERAIS EM CONCRETO PRÉ-MOLDADO (25x35x750cm)
- 4 PILARES OITÕES EM CONCRETO PRÉ-MOLDADO (25x35x870cm)
- 4 PILARES OITÕES EM CONCRETO PRÉ-MOLDADO (25x35x990cm)
- CONSOLE PARA APOIAR VIGA INTERMEDIÁRIA PARA FECHAMENTO POSTERIOR DO PAVILHÃO
- PISO DE CONCRETO ARMADO COM RESISTÊNCIA FCK 25 MPa POLIDO (e= 10 cm)
- FUNDAÇÃO DO PILAR, 1,50 METROS DE PROFUNDIDADE

CORTE AA  
Escala 1/100

# BAJA

ARQUITETURA | ENGENHARIAS | CONSULTORIA

Rua Venâncio Aires, 641 - s/s 105/106 - Centro - Santa Cruz do Sul/RS  
BAPTISTI E JANDREY LTDA ME - CNPJ 20.037.951/0001-17

Obra: PROJETO INDUSTRIAL - MUNICÍPIO DE SÉRIO		Escala: INDICADA	Data: JAN/2019
Projeto: PROJETO INDUSTRIAL	Discriminação: PROJETO INDUSTRIAL	Área: 1500,00 m²	
Resp. Técnico: Ivanca Jandrey - Arquiteta e Urbanista CAU RS 495.534-5	Proprietário: Prefeitura Municipal de Sério CNPJ 94.706.033/0001-03	Prancha: 2/2	